


SCHÉMA DE PRINCIPE SYSTÈME AIRZONE RADIANT

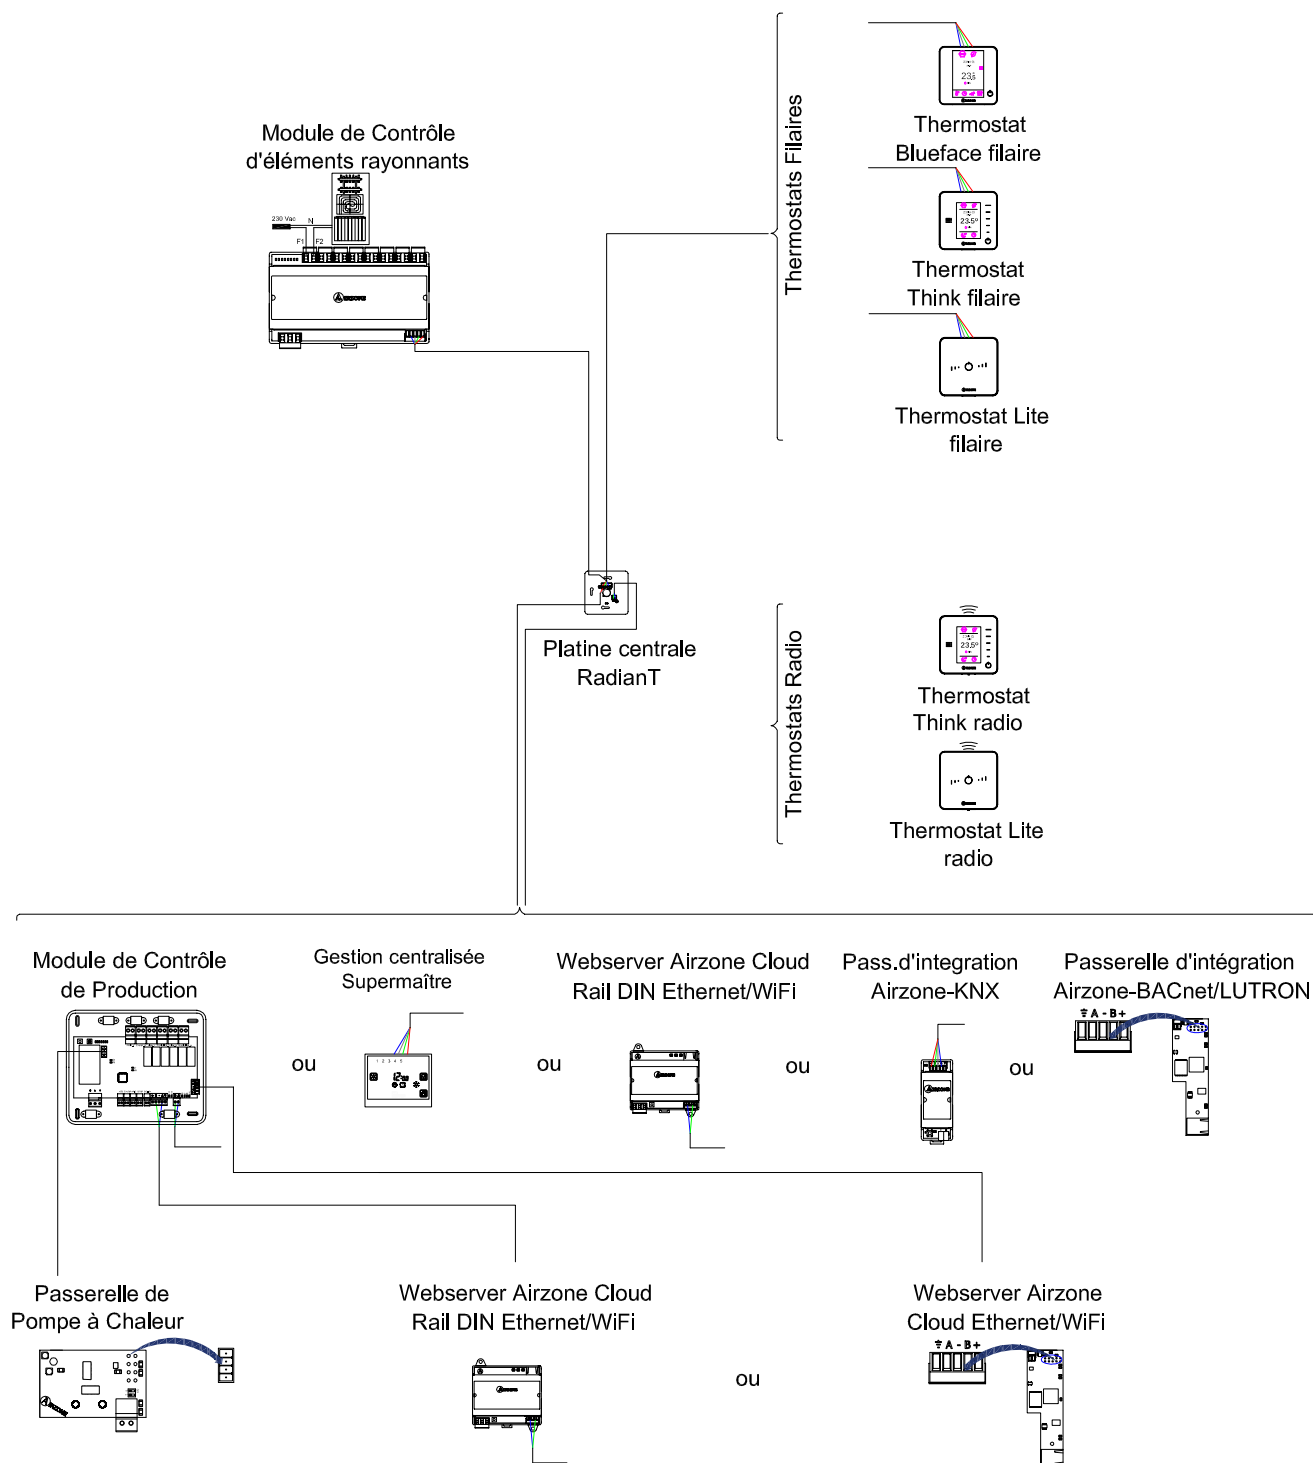

Pour plus d'informations, cliquez [ici](#)

SERVICE PRESCRIPTION AIRZONE

DESSIN SCHÉMA DE PRINCIPE - SYSTÈME AIRZONE RADIANT

DESSIN
1/1

ÉCHELLE
N.T.S

PROMOTEUR
LOCALISATION

DATE : 2019

N° EXP.

DESSINATEUR Airzone France

Contact: info@airzonefrance.fr Tél.: (+33) 184 884 695 www.airzonefrance.fr

AIRZONE